



SeeMeCab

3 rue des saules
35000 Rennes

Téléphone : 0299218811

Mobile : 0683113291

Email : arnaud.rocuet@seemecab.com

VISITE DE CHANTIER 1

06/08/2015

PROJET



Villa Martin

M. Martin

10 Avenue des Champs-Élysées
75000 Paris

Réalisation d'une maison en ossature bois

Téléphone : +33 2 23 25 61 98

Email : contact@archireport.com

P PRÉSENT **A** ABSENT **E** EXCUSÉ **A** ABSENT NON EXCUSÉ

C CONVOQUÉ À LA PROCHAINE RÉUNION **N** NOMBRES D'ABSENCES

MAÎTRISE D'ŒUVRE / MAÎTRISE D'OUVRAGE

Fonction	Contact	Téléphone	Email	C	N
Marketing	Chloé Moreau (ArchiReport)		chloe@archireport.com	A	1

ENTREPRISES

Entreprise	Contact	Téléphone	Email	C	N
ArchiReport	Julien Cotteaux	+33 6 50 07 79 82	julien@archireport.com	P	✓
ArchiReport	Morgan Bigot	+33 6 60 24 41 07	morgan@archireport.com	P	✓
ArchiReport	Simon Bos	+33 6 78 47 97 31	simon.bos@archireport.com	A	
ArchiReport	Arnaud Rocuet		arnaud@archireport.com	E	

CALENDRIER

Début des travaux 06/08/2015

Objectif réception 03/06/2016

Prochaine réunion

12/08/2015 08:30

DESCRIPTION

Phase de validation de la structure bois

REMARQUES GÉNÉRALES

🕒 Créée le 06/08/2015, à réaliser avant le 13/09/2015

ref: 1.4

Attention de ne pas détériorer la terrasse en déplaçant le matériel de chantier




ARCHIREPORT (JULIEN COTTEAUX)

🕒 Créée le 06/08/2015, en attente depuis le 06/08/2015

ref: 1.4

La section de la poutre n'est pas correcte. Il faut du 175*263mm

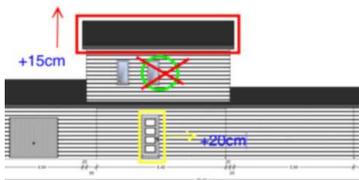

1 GROS OEUVRE

Intervenants associés: ArchiReport (Arnaud Rocuet)

1.1 FONDATIONS

✅ Créée le 06/08/2015, clôturée le 07/08/2015

ref: 1.5

Validation des fondations par le bureau d'étude

1.2 OSSATURE

🕒 Créée le 06/08/2015, en attente depuis le 06/08/2015

ref: 1.2

Renforcer la structure sur la façade nord



2 CHARPENTE

Intervenants associés: ArchiReport (Simon Bos)

① Créée le 06/08/2015

ref: 1.3

Il manque une poutre de renfort à l'entrée de la chambre




🕒 Créée le 06/08/2015, en attente depuis le 06/08/2015


ref: 1.4

Fait référence à la remarque 1.4, ArchiReport (Julien Cotteaux)


Intervenants associés (1): ArchiReport (Julien Cotteaux)

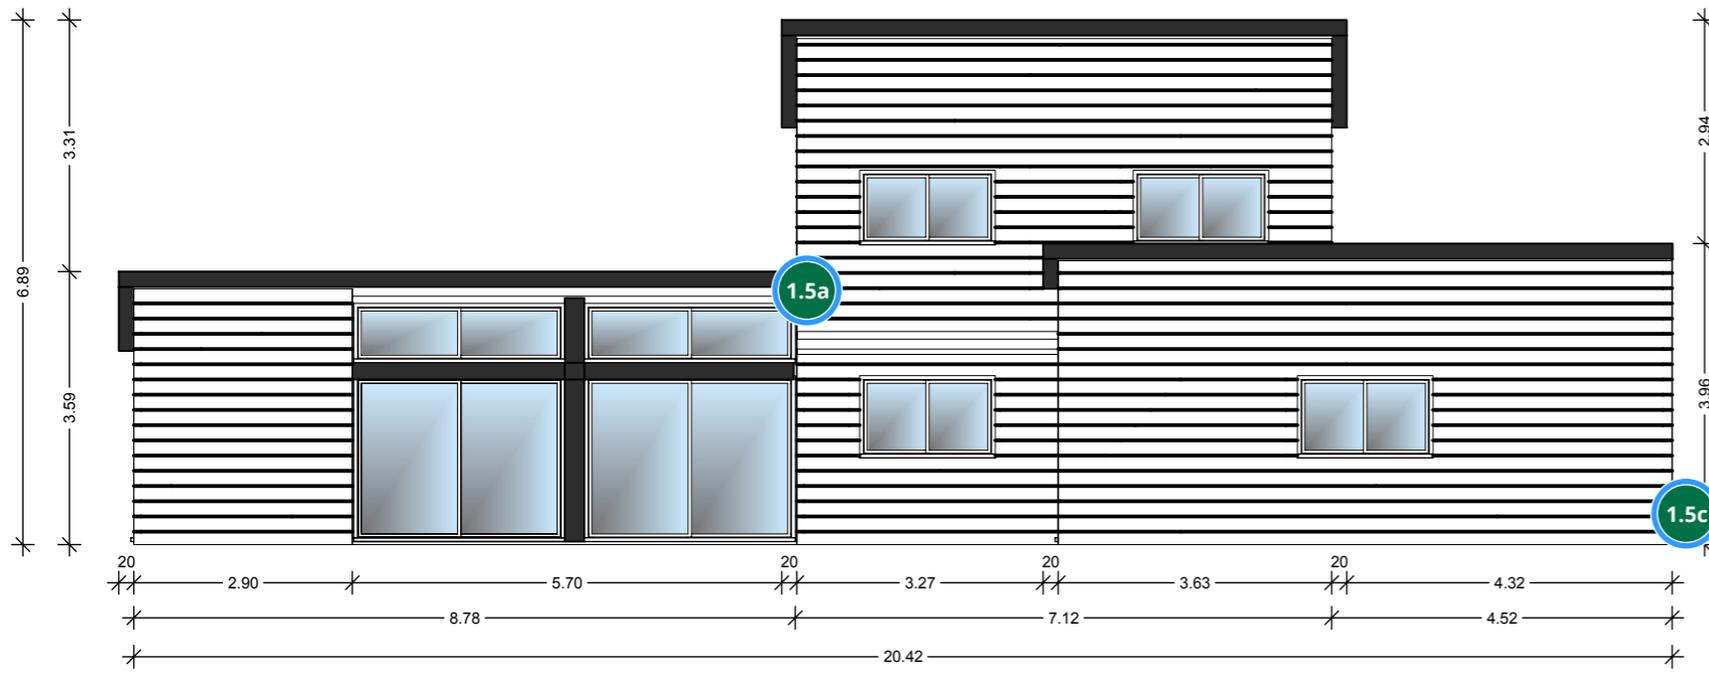


FACADE SUD

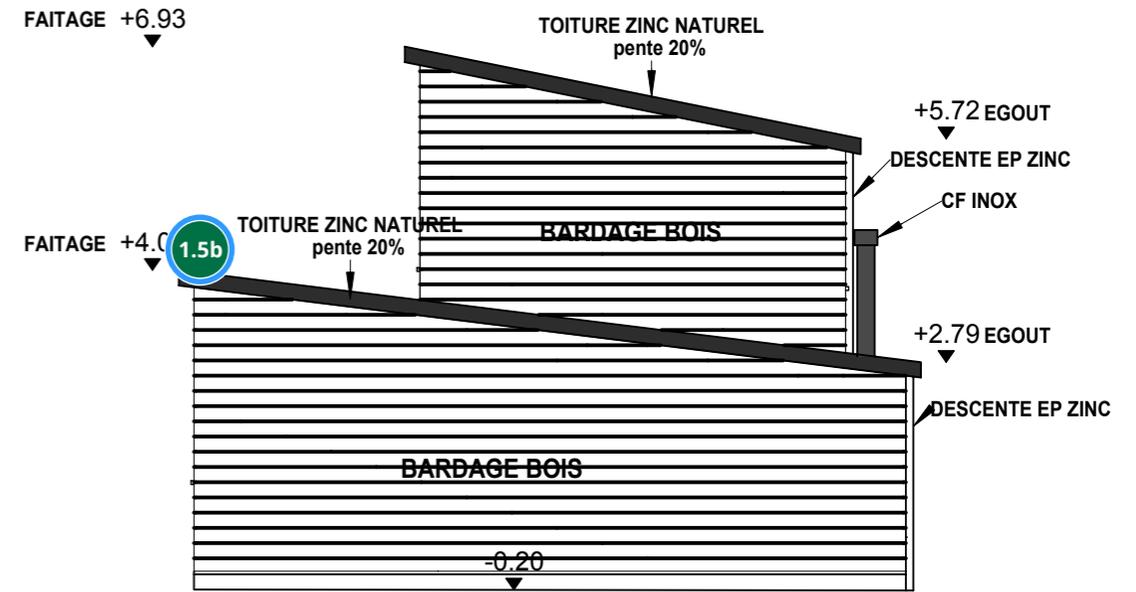

PIGNON EST

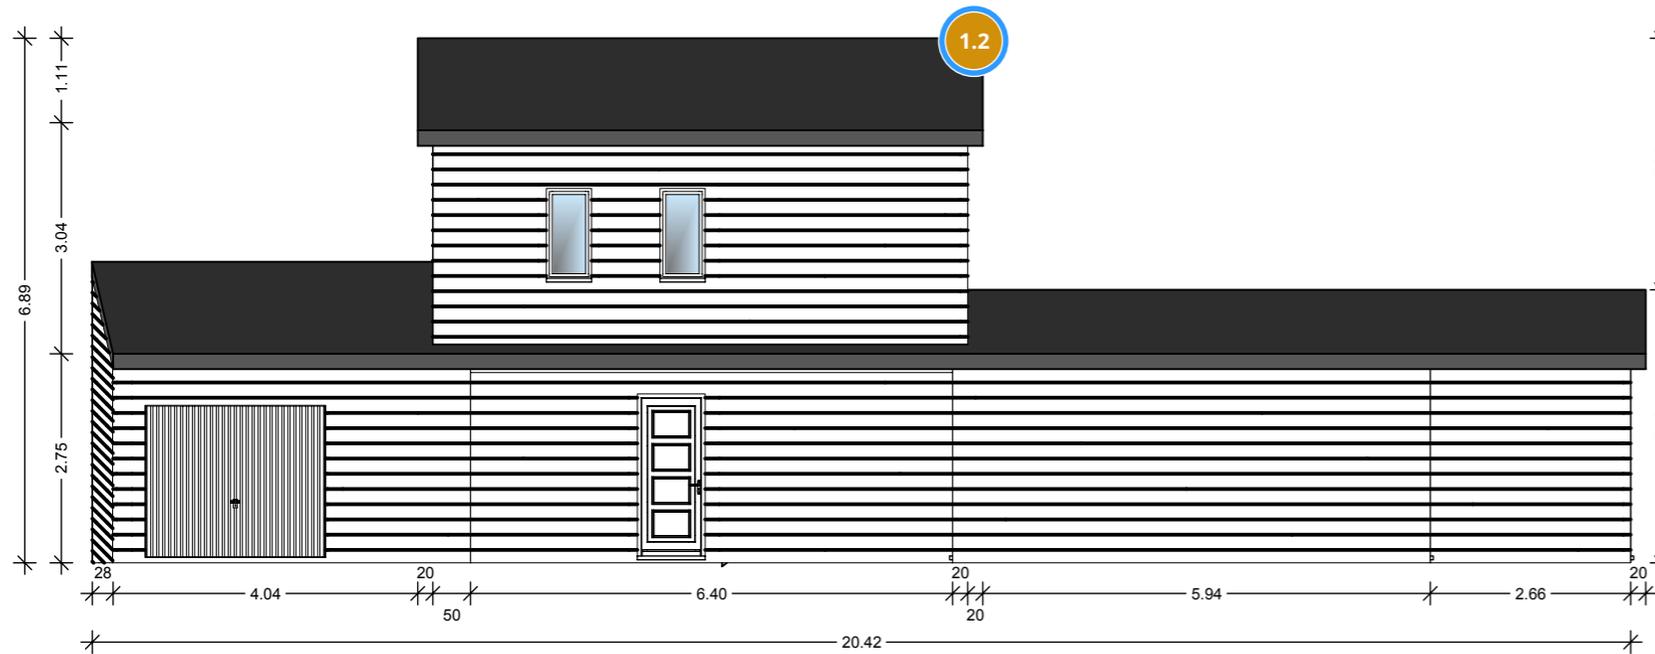

FACADE NORD

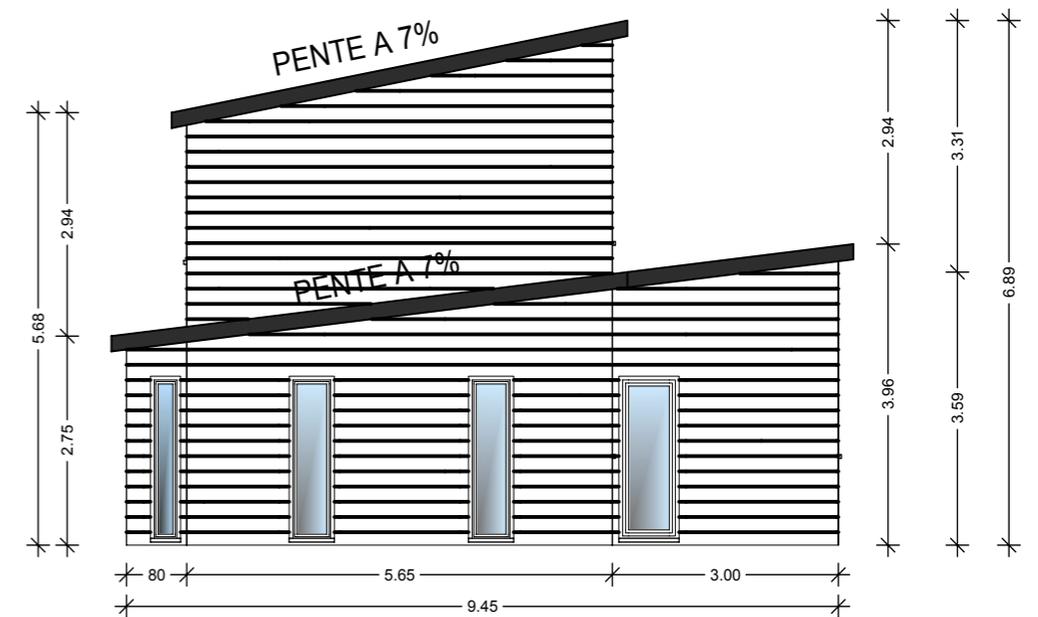

PIGNON OUEST